




2025/12/12 16:11 現在の情報です。

表題部 (土地の表示)		調製	平成6年10月20日	不動産番号	1227000124223
地図番号	[余白]	筆界特定	[余白]		
所在	和泉市光明台二丁目			[余白]	
①地番	②地目	③地積	m ²	原因及びその日付〔登記の日付〕	
30番3	宅地	241:34	:	30番1から分筆 〔昭和59年10月23日〕	
[余白]	[余白]	[余白]	:	昭和63年法務省令第37号附則第2条第2項 の規定により移記 平成6年10月20日	


権利部 (甲区) (所有権に関する事項)			
順位番号	登記の目的	受付年月日・受付番号	権利者その他の事項
1	所有権保存	昭和60年3月28日 第6278号	所有者 堺市宮山台四丁5番10号 古川弘實 順位1番の登記を移記
1 付記1号	買戻特約	昭和60年3月28日 第6278号	原因 昭和59年12月22日特約 売買代金 金3,735万7,200円 支払済代金 金618万5,030円 契約費用 なし 期間 昭和59年12月22日から昭和68年 2月19日まで 買戻権者 東京都千代田区九段北一丁目14番 6号 住宅・都市整備公団 順位1番付記1号の登記を移記
2	所有権移転請求権仮登記	昭和60年3月28日 第6281号	原因 昭和59年12月22日再売買予約 権利者 東京都千代田区九段北一丁目14番6 号 住宅・都市整備公団 順位2番の登記を移記
	[余白抹消]	[余白抹消]	[余白抹消]
	[余白]	[余白]	昭和63年法務省令第37号附則第2条第2項 の規定により移記 平成6年10月20日
3	所有権移転	平成16年10月27日 第22030号	原因 平成15年6月24日相続 所有者 和泉市光明台二丁目30番3号 古川昌子
4	1番付記1号買戻権抹消	平成16年11月30日 第24925号	原因 平成5年2月20日買戻期間満了
5	2番仮登記抹消	平成16年11月30日 第24926号	原因 平成1年12月23日放棄
6	所有権移転	令和6年9月27日 第36092号	原因 平成30年6月5日相続 所有者 東京都三鷹市新川五丁目7番2-80 6号 石井由美
7	所有権移転	令和6年12月13日 第46618号	原因 令和6年12月13日売買 所有者 和歌山市黒田一丁目2番17号 アズマハウス株式会社 会社法人等番号 1700-01-0001 22

* 「登記の目的」欄に「相続人申告」と記載されている登記は、所有権の登記名義人(所有者)の相続人からの申出に基づき、登記官が職権で、申出があった相続人の住所・氏名等を付記したものであり、権利関係を公示するものではない。

* 下線のあるものは抹消事項であることを示す。

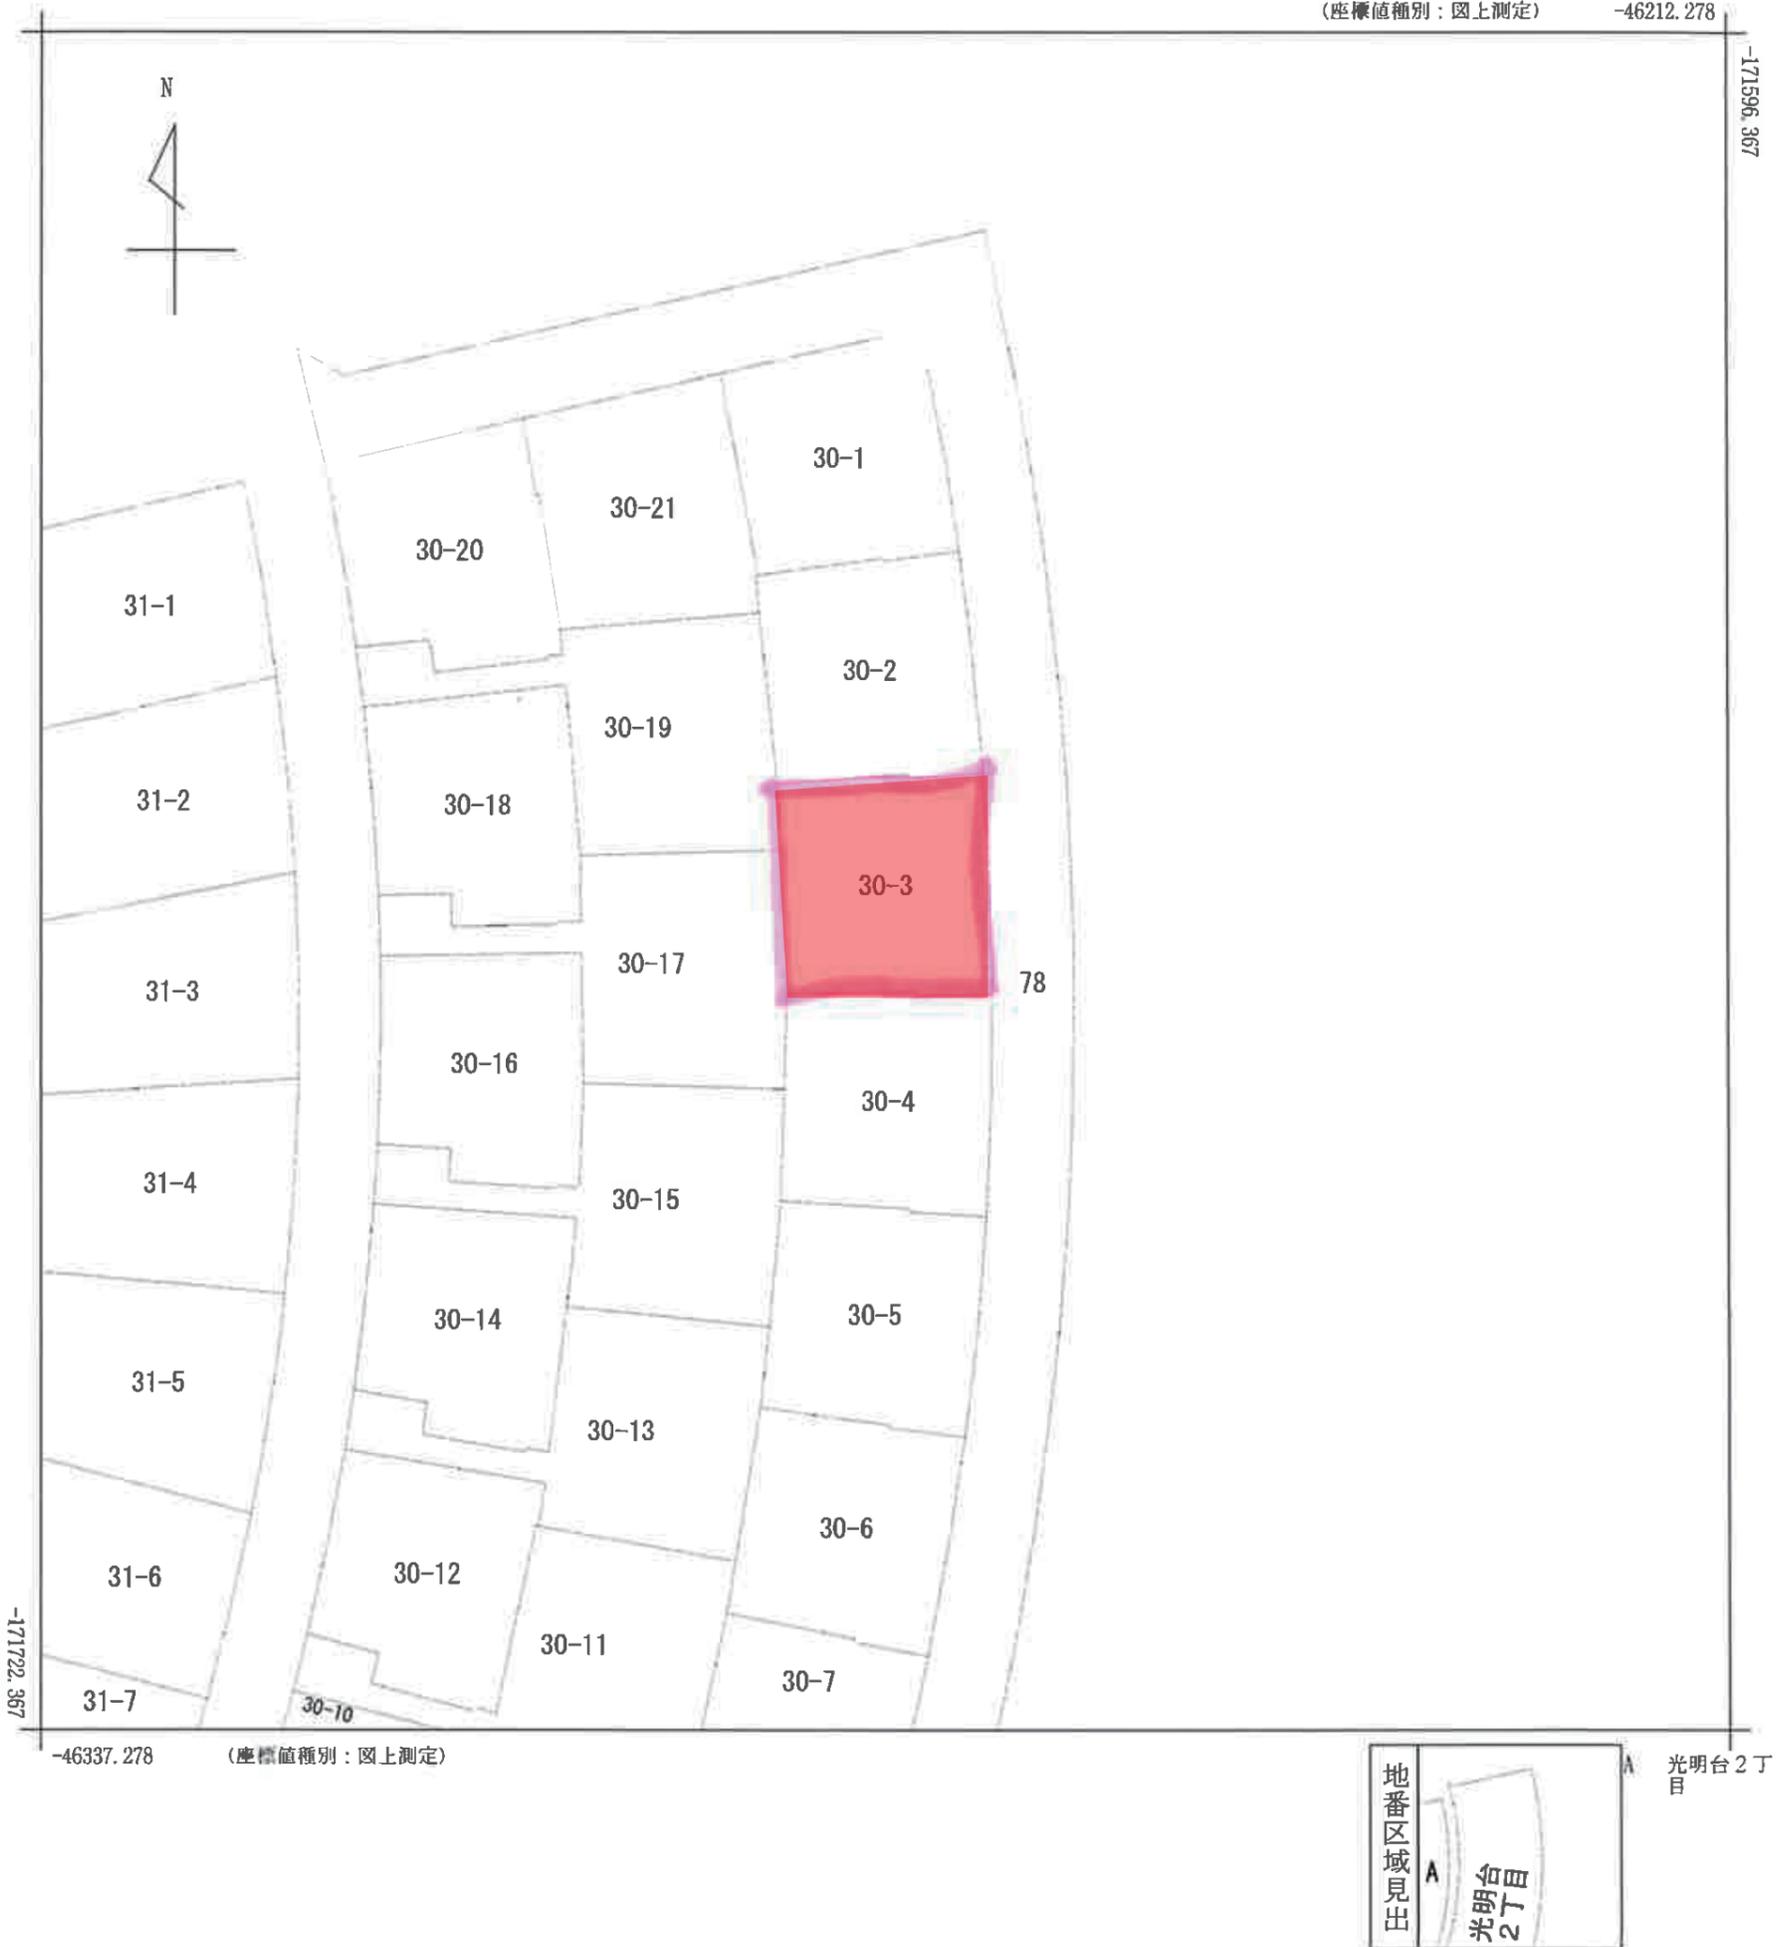

-46337.278 (座標値種別：図上測定)

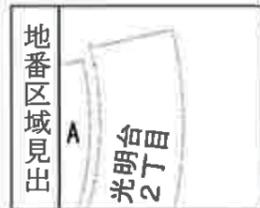

光明台2丁目

請求部	所在	和泉市光明台二丁目				地番	30番3			
出力縮尺	1/500	精度区分		座標系番号又は記号	VI	分類	地図に準ずる図面 (街区成果B)		種類	街区基本調査成果図
作成年月日	平成23年3月			備付年月日 (原図)		補記事項				

635218

地番	③30-3 ④30-4
土地の所在	和泉市光明


地積測量図 2/1

③30-3 求積

1	9.58	×	0.23	=	2.2034
2	10.76	×	4.34	=	46.6984
3	7.71	×	3.91	=	30.1461
4	15.17	×	5.16	=	78.2772
5	16.25	×	5.13	=	83.3625
6	16.25	×	6.76	=	109.8500
7	14.50	×	6.95	=	100.7750
8	7.58	×	3.98	=	30.1684
9	5.49	×	0.22	=	1.2078
					482.6888
地積					241.3444 m ²

④30-4 求積

1	9.50	×	0.22	=	2.0900
2	11.89	×	5.67	=	67.4163
3	7.72	×	3.92	=	30.2624
4	15.20	×	5.96	=	90.5920
5	15.50	×	5.33	=	82.6150
6	15.50	×	6.25	=	96.8750
7	12.84	×	6.16	=	79.0944
8	7.57	×	4.00	=	30.2800
9	5.51	×	0.23	=	1.2673
					480.4924
地積					240.2462 m ²

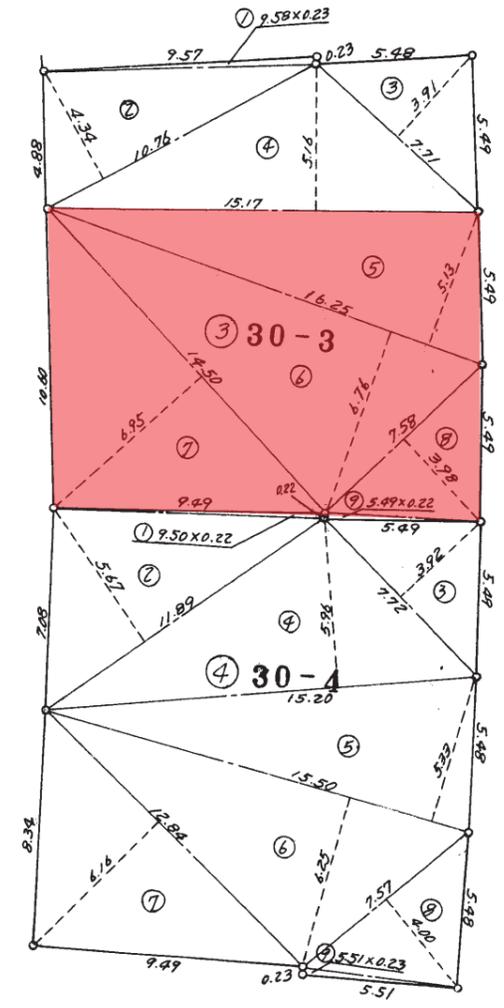

作製者 住宅・都市整備公団、関西支社
 土地家屋調査士 住宅事業第1部 用地第2課 屏風正樹 (昭和59年10月19日作製)

申請人 住宅・都市整備公団
 不動産登記嘱託役員 理事 松下良吉
 縮尺 1/250

(大阪土地家屋調査士会)