


イ 70-301 ハ 70-318 ホ 70-251
 ロ 70-227 ニ 70-268 ヘ 70-250

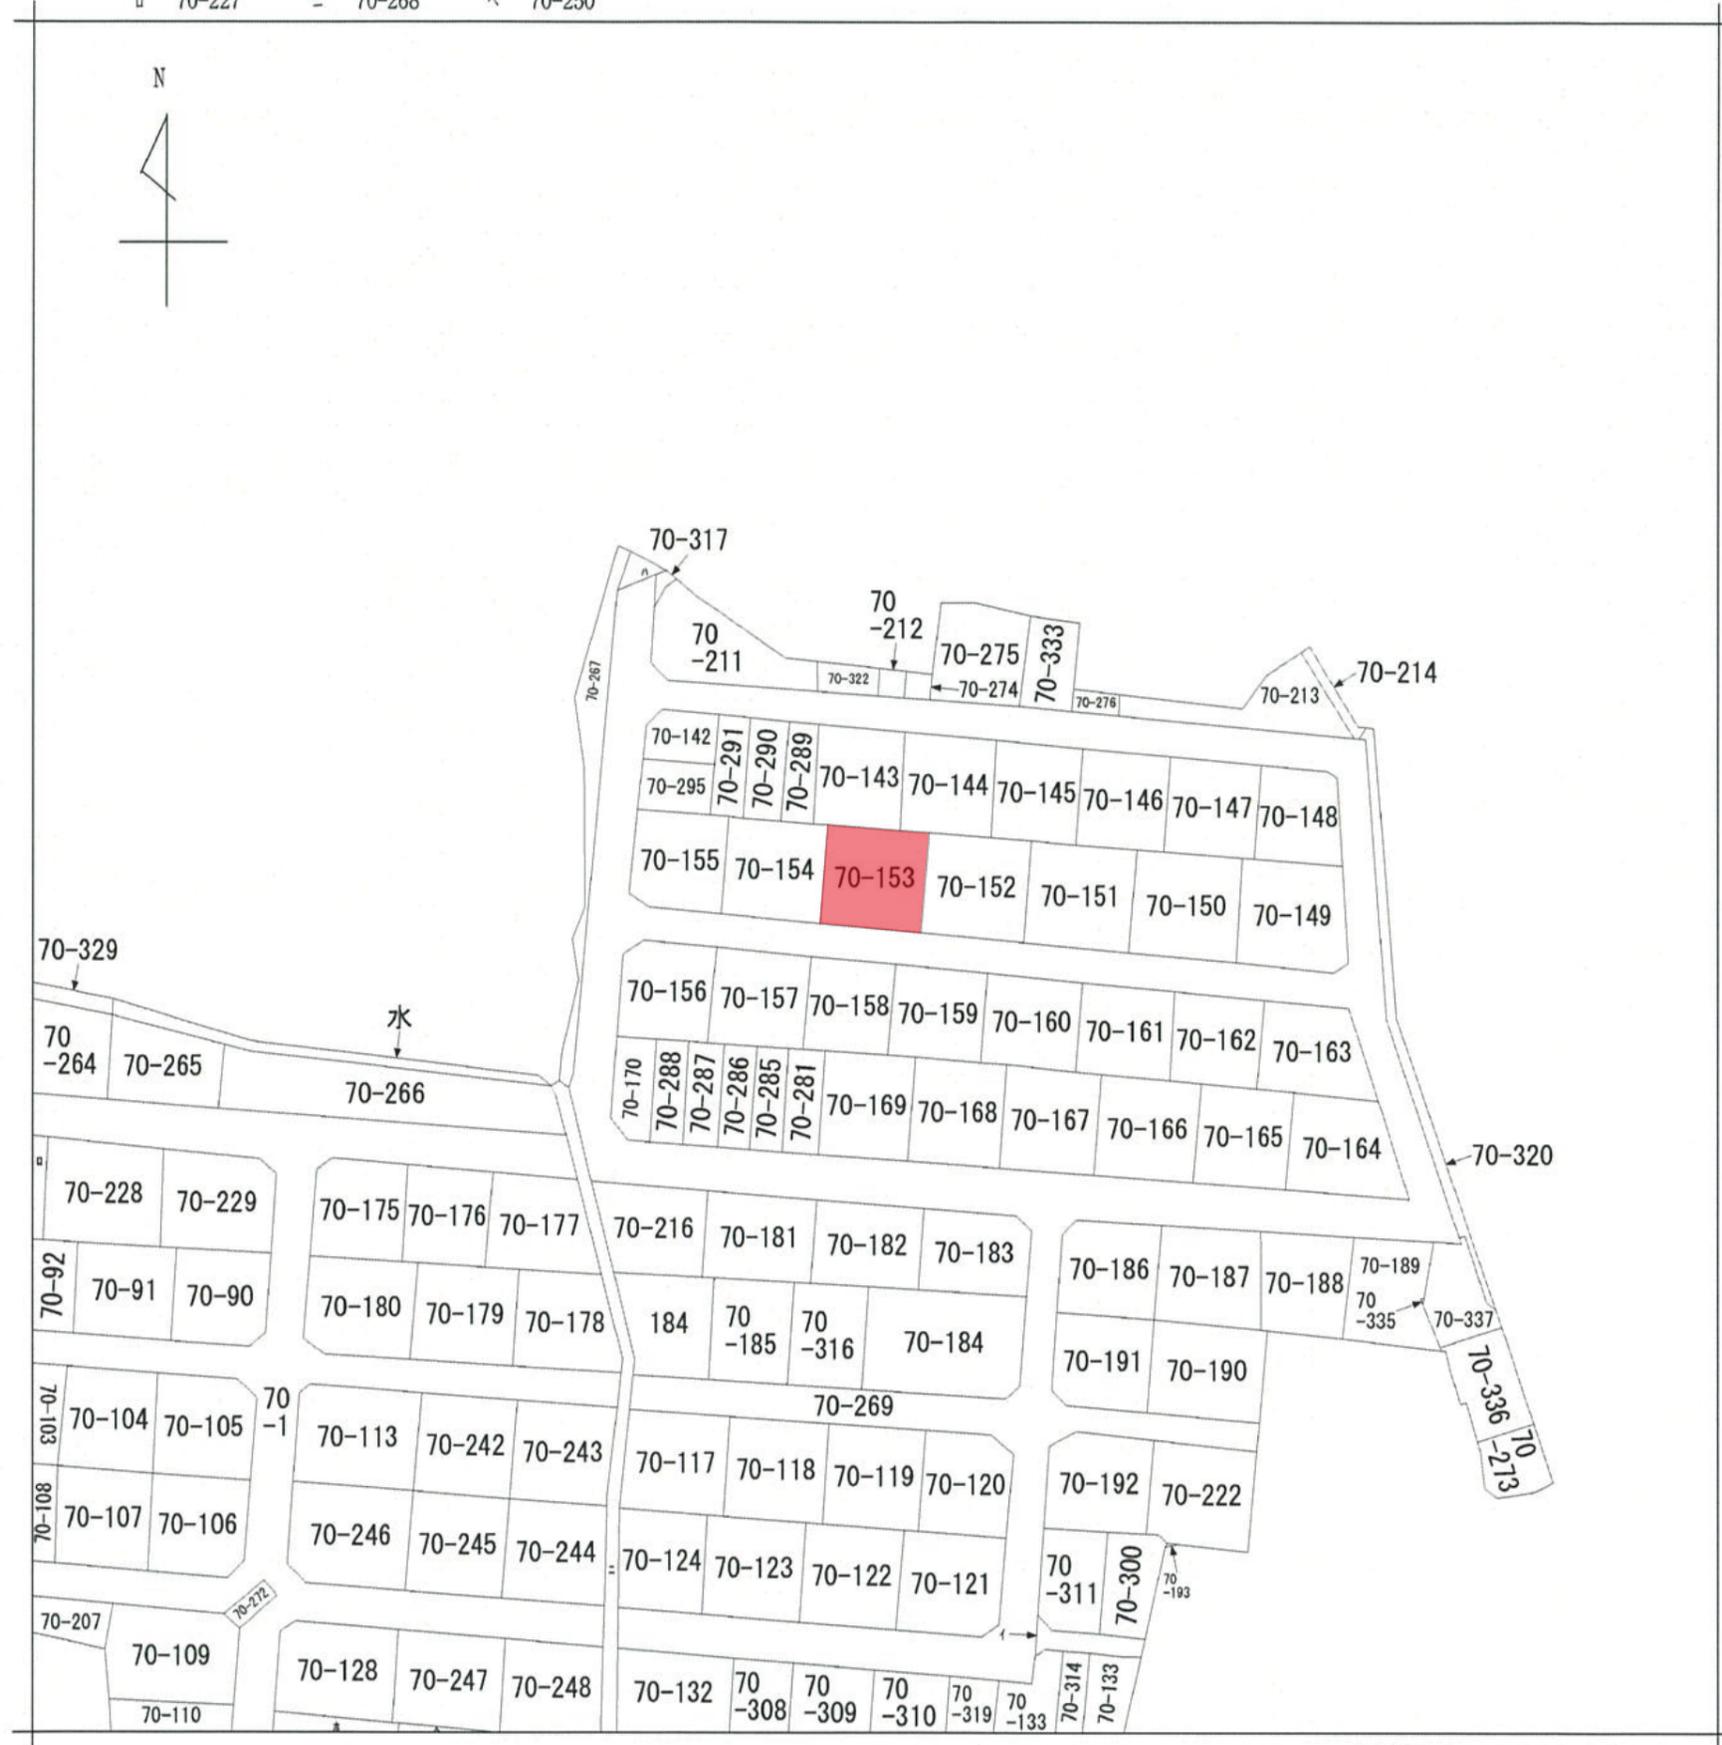

請求部	所在	堺市東区野尻町			地番	70番153			
出力縮尺	縮尺不明	精度区分		座標系番号又は記号	分類	地図に準ずる図面		種類	旧土地台帳附属地図
作成年月日				備付年月日(原図)			補記事項		



2026/02/24 12:04 現在の情報です。

表 題 部 (土地の表示)		調製	平成13年5月24日	不動産番号	1201000464077
地図番号	[余白]	筆界特定	[余白]		
所 在	堺市野尻町			[余白]	
	堺市東区野尻町			平成18年4月1日区制施行 平成18年9月1日登記	
① 地 番	②地 目	③ 地 積	㎡	原因及びその日付〔登記の日付〕	
70番153	宅地	209:24		70番1から分筆 〔昭和47年6月3日〕	
[余白]	[余白]	[余白]	:	昭和63年法務省令第37号附則第2条第2項 の規定により移記	
			:	平成13年5月24日	

権 利 部 (甲 区) (所 有 権 に 関 す る 事 項)			
順位番号	登 記 の 目 的	受付年月日・受付番号	権 利 者 そ の 他 の 事 項
1	所有権移転	昭和58年6月11日 第2837号	原因 昭和58年6月10日売買 共有者 堺市野尻町37番地 持分35分の15 角 川 謙 次 堺市野尻町37番地 35分の5 角 川 田 鶴 子 堺市野尻町37番地 35分の5 角 川 武 子 堺市野尻町37番地 35分の5 角 川 克 年 堺市野尻町37番地 35分の5 角 川 孝 順位3番の登記を移記
付記1号	1番登記名義人住所変更	令和7年8月20日 第42927号	原因 錯誤 平成25年6月21日住所移転 共有者角川克年の住所 大阪府堺市東区野尻町 70番地153
付記2号	1番登記名義人住所、氏名変更	令和7年10月3日 第50652号	原因 平成9年9月7日住所移転 昭和60年11月27日氏名変更 共有者角川武子の住所氏名 大阪府堺市東区野 尻町368番地8 浜 田 武 子
付記3号	1番登記名義人住所変更	令和7年10月3日 第50653号	原因 平成17年3月17日住所移転 共有者角川孝の住所 大阪市平野区喜連二丁目 4番9号
	[余白]	[余白]	昭和63年法務省令第37号附則第2条第2項 の規定により移記 平成13年5月24日
2	角川謙次持分全部移転	令和5年2月20日 第7341号	原因 令和4年11月3日相続 共有者 大阪府堺市東区野尻町37番地 持分35分の15 角 川 田 鶴 子
付記1号	相続人申告	令和7年7月14日 第36841号	原因 令和7年7月14日申出 相続開始年月日 令和6年4月1日 角川田鶴子の相続人として申出があった者 大 阪市平野区喜連二丁目4番9号 角 川 孝
3	角川田鶴子持分全部移転	令和7年8月20日 第42926号	原因 令和6年4月1日相続 共有者 大阪府堺市東区野尻町368番地8 持分21分の4 浜 田 武 子 大阪府堺市東区野尻町70番地153 21分の4 角 川 克 年 大阪市平野区喜連二丁目4番9号 21分の4 角 川 孝

4	角川克年持分全部移転	令和7年8月20日 第42928号	原因 令和7年8月20日売買 共有者 東京都港区新橋五丁目10番5号 持分3分の1 株式会社ネクスイル 会社法人等番号 0111-01-0867 32
5	角川孝持分全部移転	令和7年10月3日 第50654号	原因 令和7年10月3日売買 共有者 東京都港区新橋五丁目10番5号 持分3分の1 株式会社ネクスイル 会社法人等番号 0111-01-0867 32
6	浜田武子持分全部移転	令和7年10月3日 第50655号	原因 令和7年10月3日売買 所有者 東京都港区新橋五丁目10番5号 持分3分の1 株式会社ネクスイル 会社法人等番号 0111-01-0867 32
7	所有権移転	令和7年12月23日 第66934号	原因 令和7年12月23日売買 所有者 和歌山市黒田一丁目2番17号 アスマハウス株式会社 会社法人等番号 1700-01-0001 22


- * 「登記の目的」欄に「相続人申告」と記載されている登記は、所有権の登記名義人（所有者）の相続人からの申出に基づき、登記官が職権で、申出があった相続人の住所・氏名等を付記したものであり、権利関係を公示するものではない。
- * 下線のあるものは抹消事項であることを示す。

13/14

地番	70-142, 70-143, 70-144, 70-145, 70-146 70-147, 70-148, 70-149, 70-150, 70-151 70-152, 70-153, 70-154, 70-155,
土地の所在	堺市東区 堺市野尻町

地積測量図

101408

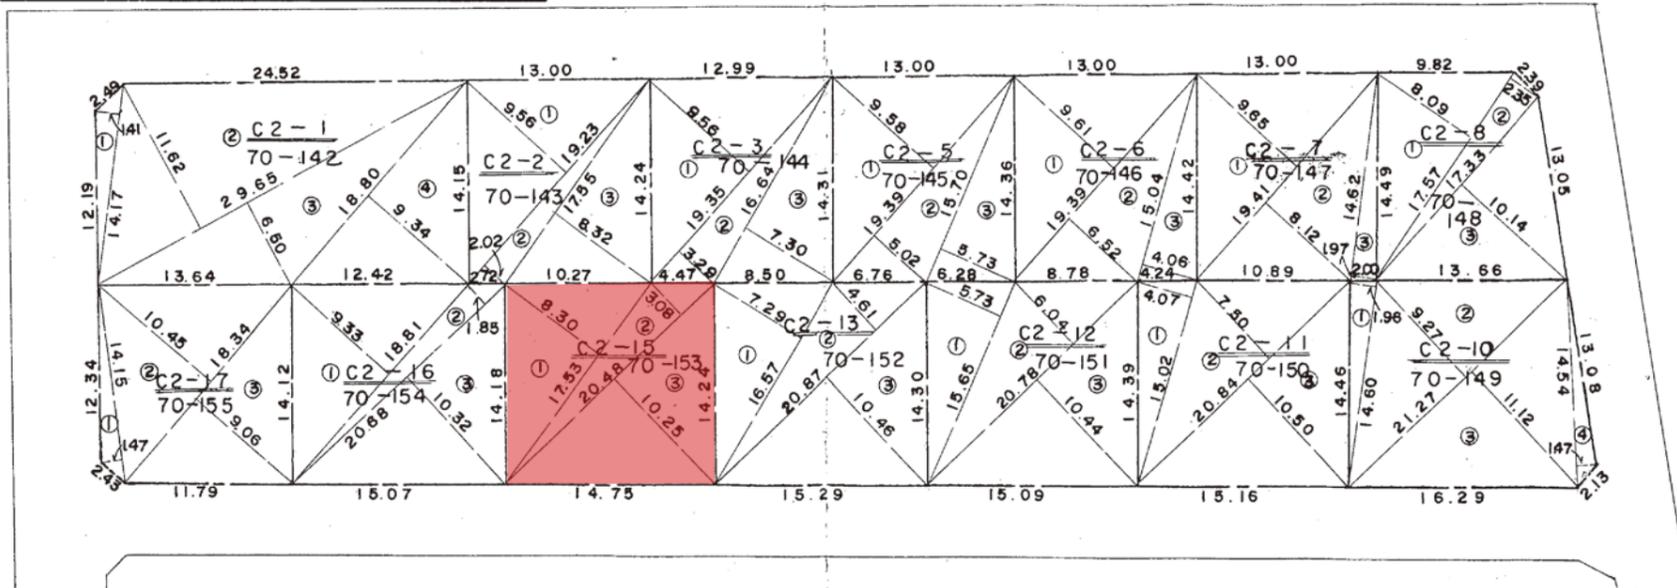

昭和
47年
5月
30日

作製
年月
日

作製者

土地家屋調査士
大阪市北区市之町三番地
松井恒



申請人

大阪市東区高麗橋丁目四番地
日住住宅株式会社
代表取締役 中島信悟



(共文堂印)

求積表				求積表				求積表				求積表										
区分	番号	大斜	小斜	積	区分	番号	大斜	小斜	積	区分	番号	大斜	小斜	積	区分	番号	大斜	小斜	積			
C2-1	1	14.17	1.41	19.9797	C2-6	1	19.39	9.61	186.3379	C2-11	1	15.02	4.07	61.1314	C2-15	1	17.53	8.30	145.4990			
	2	29.65	11.62	344.5330		2	19.39	6.52	126.4228		2	20.84	7.50	156.3000		2	20.48	3.08	63.0784			
	3	29.65	6.50	192.7250		3	15.04	4.06	61.0624		3	20.84	10.50	218.8200		3	20.48	10.25	209.9200			
	4	18.80	9.34	175.5920		合計	373.8231	70-	合計		436.2514	70-	合計	418.4974								
70-142			合計	732.8297	70-146			1/2	186.9115	70-150			1/2	218.1257	70-153			合計	418.4974			
			面積	366.4148		70-147			面積		186.9115	70-151				面積	218.1257	70-154			1/2	209.2487
			面積	366.4148			1	19.41	9.65		187.3065		1	15.65		5.73	89.6745		1	18.81	9.33	175.4973
C2-2	1	19.23	9.56	183.8388	2	19.41	8.12	157.6092	2	20.78	6.04	125.5112	2	20.68	1.85	38.2580						
	2	19.23	2.02	38.8446	3	14.62	1.97	28.8014	3	20.78	10.44	216.9432	3	20.68	10.32	213.4176						
	3	17.55	8.32	146.0160	合計	373.7171	70-	合計	432.1289	70-	合計	427.1729										
			合計	368.6994	1/2	186.8585	70-	1/2	216.0644	70-	1/2	213.5864										
70-143			面積	184.3497	70-148			面積	186.8585	70-152			面積	216.0644	70-155			合計	378.6139			
	1	19.35	9.56	184.9860		1	17.57	8.09	142.1413		1	16.57	7.29	120.7953		1	14.15	1.47	20.8005			
	2	19.35	3.29	63.6615		2	17.57	2.35	41.2895		2	20.87	4.61	96.2107		2	18.34	10.45	191.6530			
C2-3	2	19.35	7.30	121.4720	3	17.33	10.14	175.7262	3	20.87	10.46	218.3002	3	18.34	9.06	166.1604						
	3	16.64	7.30	121.4720	合計	359.1570	70-	合計	435.3062	70-	合計	435.3062										
			合計	370.1195	1/2	179.5785	70-	1/2	217.6531	70-	1/2	217.6531										
70-144			面積	185.0597	C2-8			面積	179.5785	70-149			面積	217.6531	70-155			面積	189.3069			
	1	19.39	9.58	185.7562		1	14.60	1.96	28.6160		1	14.60	1.96	28.6160		1	14.60	1.96	28.6160			
	2	19.39	5.02	97.3378		2	21.27	9.27	197.1729		2	21.27	11.12	236.5224		2	21.27	11.12	236.5224			
C2-5	3	15.70	5.73	89.9610	3	21.27	11.12	236.5224	3	21.27	11.12	236.5224	3	21.27	11.12	236.5224						
			合計	373.0550	70-	合計	483.6851	70-	合計	483.6851												
			面積	186.5275	1/2	241.8425	70-	1/2	241.8425	70-	1/2	241.8425										
70-145			面積	186.5275	C2-10			面積	241.8425	70-149			面積	241.8425	70-155			面積	189.3069			
	1	19.39	9.58	185.7562		1	14.60	1.96	28.6160		1	14.60	1.96	28.6160		1	14.60	1.96	28.6160			
	2	19.39	5.02	97.3378		2	21.27	9.27	197.1729		2	21.27	11.12	236.5224		2	21.27	11.12	236.5224			
70-146	3	15.70	5.73	89.9610	3	21.27	11.12	236.5224	3	21.27	11.12	236.5224	3	21.27	11.12	236.5224						
			合計	373.0550	70-	合計	483.6851	70-	合計	483.6851												
			面積	186.5275	1/2	241.8425	70-	1/2	241.8425	70-	1/2	241.8425										
70-147			面積	186.5275	C2-11			面積	241.8425	70-150			面積	241.8425	70-153			面積	209.2487			
	1	19.39	9.58	185.7562		1	14.60	1.96	28.6160		1	14.60	1.96	28.6160		1	14.60	1.96	28.6160			
	2	19.39	5.02	97.3378		2	21.27	9.27	197.1729		2	21.27	11.12	236.5224		2	21.27	11.12	236.5224			
70-148	3	15.70	5.73	89.9610	3	21.27	11.12	236.5224	3	21.27	11.12	236.5224	3	21.27	11.12	236.5224						
			合計	373.0550	70-	合計	483.6851	70-	合計	483.6851												
			面積	186.5275	1/2	241.8425	70-	1/2	241.8425	70-	1/2	241.8425										
70-149			面積	186.5275	C2-12			面積	241.8425	70-151			面積	241.8425	70-154			面積	213.5864			
	1	19.39	9.58	185.7562		1	14.60	1.96	28.6160		1	14.60	1.96	28.6160		1	14.60	1.96	28.6160			
	2	19.39	5.02	97.3378		2	21.27	9.27	197.1729		2	21.27	11.12	236.5224		2	21.27	11.12	236.5224			
70-150	3	15.70	5.73	89.9610	3	21.27	11.12	236.5224	3	21.27	11.12	236.5224	3	21.27	11.12	236.5224						
			合計	373.0550	70-	合計	483.6851	70-	合計	483.6851												
			面積	186.5275	1/2	241.8425	70-	1/2	241.8425	70-	1/2	241.8425										
70-151			面積	186.5275	C2-13			面積	241.8425	70-152			面積	241.8425	70-155			面積	189.3069			
	1	19.39	9.58	185.7562		1	14.60	1.96	28.6160		1	14.60	1.96	28.6160		1	14.60	1.96	28.6160			
	2	19.39	5.02	97.3378		2	21.27	9.27	197.1729		2	21.27	11.12	236.5224		2	21.27	11.12	236.5224			
70-152	3	15.70	5.73	89.9610	3	21.27	11.12	236.5224	3	21.27	11.12	236.5224	3	21.27	11.12	236.5224						
			合計	373.0550	70-	合計	483.6851	70-	合計	483.6851												
			面積	186.5275	1/2	241.8425	70-	1/2	241.8425	70-	1/2	241.8425										
70-153			面積	186.5275	C2-14			面積	241.8425	70-153			面積	241.8425	70-155			面積	189.3069			
	1	19.39	9.58	185.7562		1	14.60	1.96	28.6160		1	14.60	1.96	28.6160		1	14.60	1.96	28.6160			
	2	19.39	5.02	97.3378		2	21.27	9.27	197.1729		2	21.27	11.12	236.5224		2	21.27	11.12	236.5224			
70-154	3	15.70	5.73	89.9610	3	21.27	11.12	236.5224	3	21.27	11.12	236.5224	3	21.27	11.12	236.5224						
			合計	373.0550	70-	合計	483.6851	70-	合計	483.6851												
			面積	186.5275	1/2	241.8425	70-	1/2	241.8425	70-	1/2	241.8425										
70-155			面積	186.5275	C2-15			面積	241.8425	70-154			面積	241.8425	70-155			面積	189.3069			
	1	19.39	9.58	185.7562		1	14.60	1.96	28.6160		1	14.60	1.96	28.6160		1	14.60	1.96	28.6160			
	2	19.39	5.02	97.3378		2	21.27	9.27	197.1729		2	21.27	11.12	236.5224		2	21.27	11.12	236.5224			
70-156	3	15.70	5.73	89.9610	3	21.27	11.12	236.5224	3	21.27	11.12	236.5224	3	21.27	11.12	236.5224						
			合計	373.0550	70-	合計	483.6851	70-	合計	483.6851												
			面積	186.5275	1/2	241.8425	70-	1/2	241.8425	70-	1/2	241.8425										

縮尺 1/500